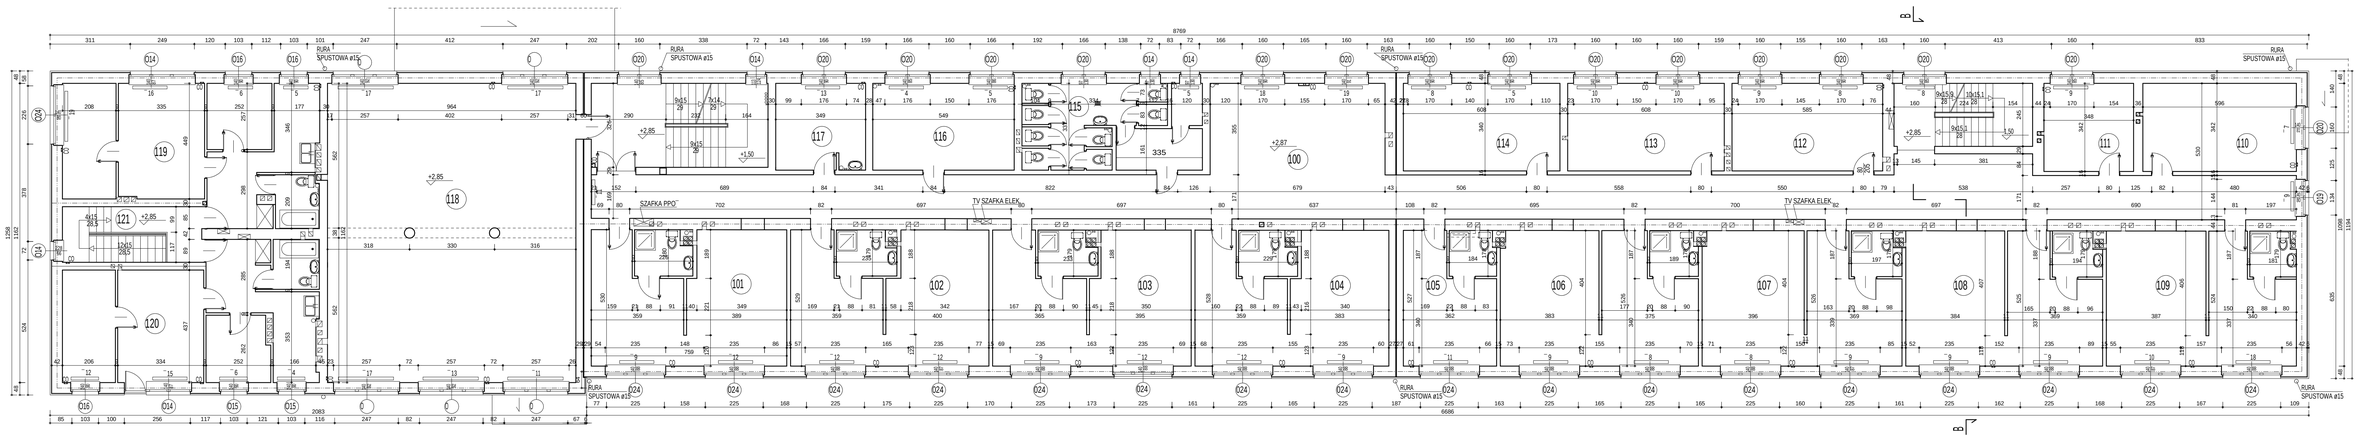

UWAGA:
1. DYLATACJA-PŁYTA PILŚNIOWA MIEKKA GR. 19mm USZCZELNIONA KITEM
2. WSZYSTKIE WYMIARY PODANE NA RZUCIE SĄ WYMIARY W ŚWIETLE - UWZGLĘDNIAJĄ WYPRAWY WYKOŃCZENIOWE
INFORMACJE Z ISTNIEJĄCEJ DOKUMENTACJI PROJEKTOWEJ (ODKRYWEK NIE ROBIONO):
3. ŚCIANY WEWNĘTRZNE CEGŁA PEŁNA CERAM KL. "75" NA ZAPRAWIE M"80"
3. ŚCIANY WEWNĘTRZNE CEGŁA PEŁNA CERAM KL. "75" NA ZAPRAWIE M"80"
5. ŚCIANKI PODOKIENNE GAZOBETON ODMIANY 06 GR. 24cm NA ZAPRAWIE M"8"
6. ŚCIANKI ODDZIELAJĄCE POKOJE SYPIALNE GR. 12cm Z CEGŁY PEŁNEJ KL. "75" NA ZAPRAWIE M"30"

PRACOWNIA PROJEKTOWA Elk, ul. Moniuszki 3/7, tel. 087 6103475	urbi		
NAZWA I ADRES OBIEKTU	Termomodernizacaja budynku bursy szkolnej przy ul.Sikorskiego 5A w Ełku, dz.nr 138/1	skala 1 : 100	
INWESTOR	Starostwo Powiatowe w Ełku	data:03.2011	
TYTUŁ RYSUNKU	Rzut 1 piętra - inwentaryzacja	rys. nr 3 i	
PROJEKTANT ARCHITEKTURY	mgr inż. arch. Mirosław Krasowski	BI/129/88	
WSPÓŁPRACA	mgr inż. arch. Mirosław Zadroga		
	IMIĘ I NAZWISKO	NR UPRAWN.	PODPIS

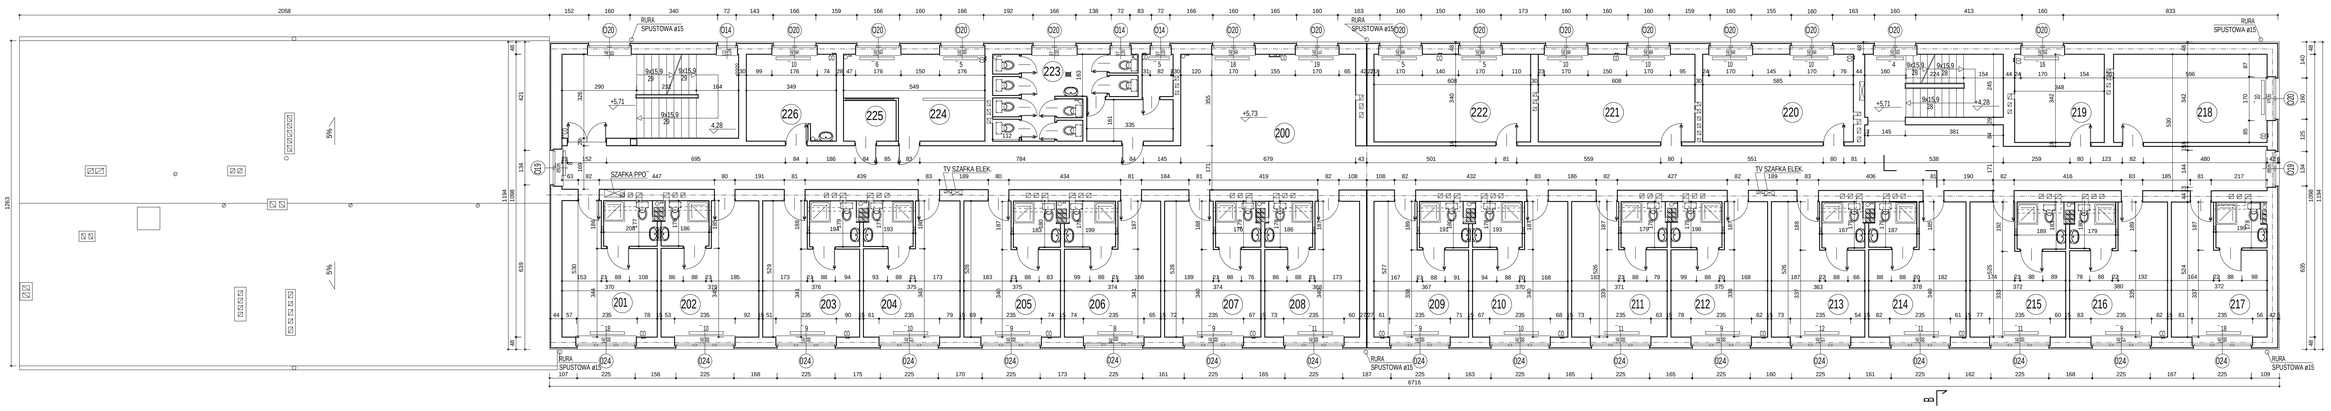

UWAGA:
1. DYLATACJA-PŁYTA PILŚNIOWA MIEKKA GR. 19mm USZCZELNIONA KITEM
2. WSZYSTKIE WYMIARY PODANE NA RZUCIE SĄ WYMIARY W ŚWIETLE - UWZGLĘDNIAJĄ WYPRAWY WYKOŃCZENIOWE
INFORMACJE Z ISTNIEJĄCEJ DOKUMENTACJI PROJEKTOWEJ (ODKRYWEK NIE ROBIONO):
3. ŚCIANY WEWNĘTRZNE CEGŁA PEŁNA CERAM KL. "75" NA ZAPRAWIE M"80"
3. ŚCIANY WEWNĘTRZNE CEGŁA PEŁNA CERAM KL. "75" NA ZAPRAWIE M"80"
5. ŚCIANKI PODOKIENNE GAZOBETON ODMIANY 06 GR. 24cm NA ZAPRAWIE M"8"
6. ŚCIANKI ODDZIELAJĄCE POKOJE SYPIALNE GR. 12cm Z CEGŁY PEŁNEJ KL. "75" NA ZAPRAWIE M"30"

PRACOWNIA PROJEKTOWA Elk, ul. Moniuszki 3/7, tel. 087 6103475	urbi		
NAZWA I ADRES OBIEKTU	Termomodernizacaja budynku bursy szkolnej przy ul.Sikorskiego 5A w Ełku, dz.nr 138/1	skala 1 : 100	
INWESTOR	Starostwo Powiatowe w Ełku	data:03.2011	
TYTUŁ RYSUNKU	Rzut 2 piętra - inwentaryzacja	rys. nr 4 i	
PROJEKTANT ARCHITEKTURY	mgr inż. arch. Mirosław Krasowski	BI/129/88	
WSPÓŁPRACA	mgr inż. arch. Mirosław Zadroga		
	IMIĘ I NAZWISKO	NR UPRAWN.	PODPIS